




ÚZEMNÝ PLÁN OBCE UDIČA

VÝKRES OCHRANY PRÍRODY A TVORBY KRAJINY VRÁTANE PRVKOV ÚZEMNÉHO SYSTÉMU EKOLOGICKEJ STABILITY



Legenda:

- stav návrh
- hranica riešeného územia
- hranica katastrálneho územia
- hranica zastavaného územia obce
- rozvojové plochy
- prvky RÚSES okresu Považská Bystrica
- genofondové lokality
- biocentrum regionálneho významu
- biokoridor nadregionálneho významu - hydrický
- biokoridor regionálneho významu - hydrický
- biokoridor regionálneho významu - terestrický
- prírodná rezervácia PR Klapy / SKUEV0581 Klapy
- ochranné pásmo vodných zdrojov
- hranica kúpeľného územia
- cesta II. triedy č. 507
- cesty III. triedy
- miestne komunikácie
- poľné a lesné cesty
- cyklotrasy
- 002 Vážská cyklomagistrála
- cyklotrasa 2307
- cyklotrasa 5312
- cyklotrasa 8313
- turistické chodníky
- turistický chodník 2693
- turistický chodník 2695
- turistický chodník 8581 / Náučný chodník Klapy

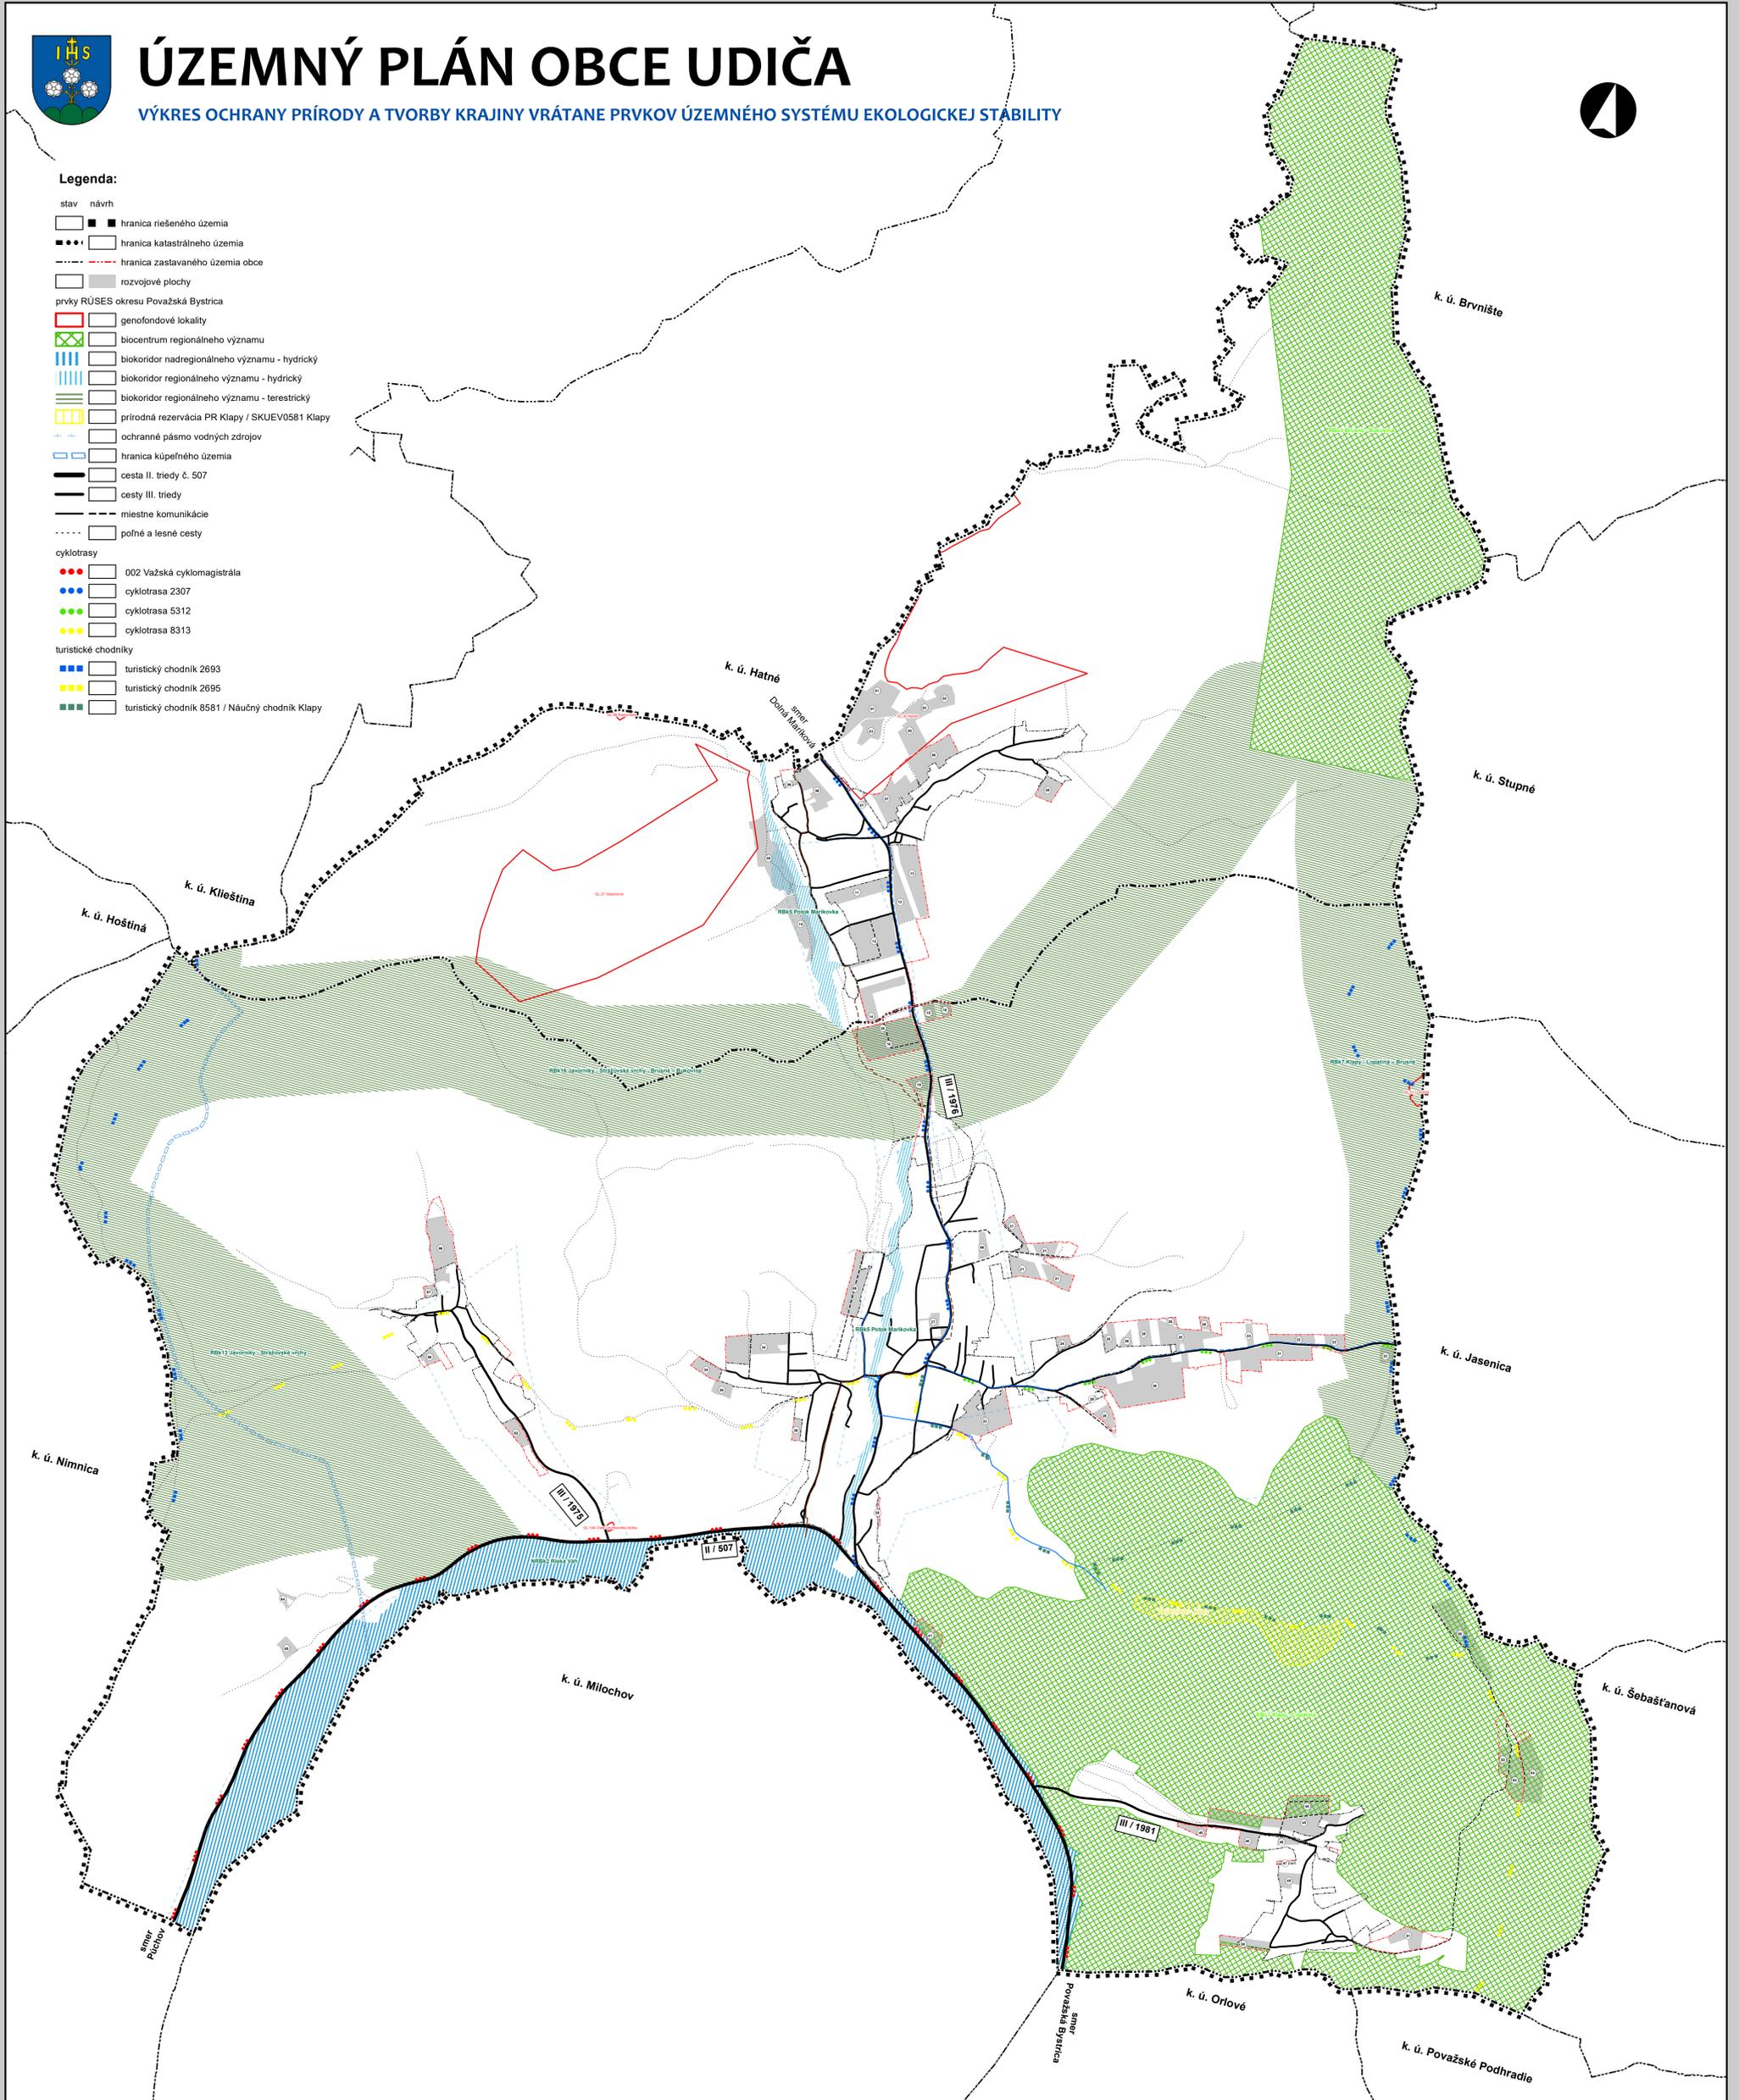

SCHVAĽOVACIA DOLOŽKA

Schvaľovací orgán: OBECNÉ ZASTUPITEĽSTVO V UDIČI,
Číslo uznesenia: 9 / 2025
Dátum schválenia: 10. február 2025

PETER CHOCHLÍK
STAROSTA OBCE

ÚZEMNÝ PLÁN OBCE UDIČA

OBSTARÁVATEĽ: O B E C U D I Č A, OKRES POVAŽSKÁ BYSTRICA, TRENCIANSKY KRAJ
OSO PODĽA §2 STAVEBNÉHO ZÁKONA: ING. Marta Slámková, SL-ATRAM s.r.o.
SPRACOVÁTEĽ: URBIZ s.r.o., ZODPOVEDNÝ RIEŠITEĽ: Ing. arch. Zdenka Brzá
GRAFICKÉ SPRACOVANIE: Marián Mierka

6

MIERKA MAPY 1 : 5 000

VÝKRES OCHRANY
PRÍRODY A TVORBY KRAJINY
VRÁTANE PRVKOV ÚZEMNÉHO
SYSTÉMU EKOLOGICKEJ STABILITY

DÁTUM: FEBRUÁR 2025