



# ÚZEMNÝ PLÁN OBCE UDIČA

## VÝKRES RIEŠENIA VEREJNÉHO DOPRAVNÉHO VYBAVENIA




### Legenda:

Použitý podklad ZBGIS® Raster GKÚ Bratislava

- stav návrh
- hranica riešeného územia
- hranica katastrálneho územia
- hranica zastavaného územia obce
- hranica kúpeľného územia
- riešené plochy
- cesta II. triedy (zberná komunikácia B1)
- cesta III. triedy (zberná komunikácia B2)
- cesta III. triedy (obslužná komunikácia C3)
- miestne komunikácie skfudnené
- verejné priestranstvá a pešie chodníky
- nespevnené cesty
- ochranné pásmo cesty
- OP Vzletového a približovacieho priestoru
- zastávky prímestskej hromadnej dopravy (PHD)
- izochrona dostupnosti PHD (400m)
- cyklotrasy
- 002 Vážská cyklomagistrála
- cyklotrasa 2307
- cyklotrasa 5312
- cyklotrasa 8313
- turistické chodníky
- turistický chodník 2693
- turistický chodník 2695
- turistický chodník 8581 / Náučný chodník Klapy
- turistické odpočívadlo
- označenie funkčných tried
- číslo lokality

### Verejnoprospešné stavby:

- VPS3 Vážska vodná cesta
- VPS4 Výstavba a rekonštrukcia miestnych komunikácií a mostov
- VPS9 Miestne a regionálne cyklistické trasy, stavby turistickej infraštruktúry: náučné chodníky, informačné tabule a smerovníky

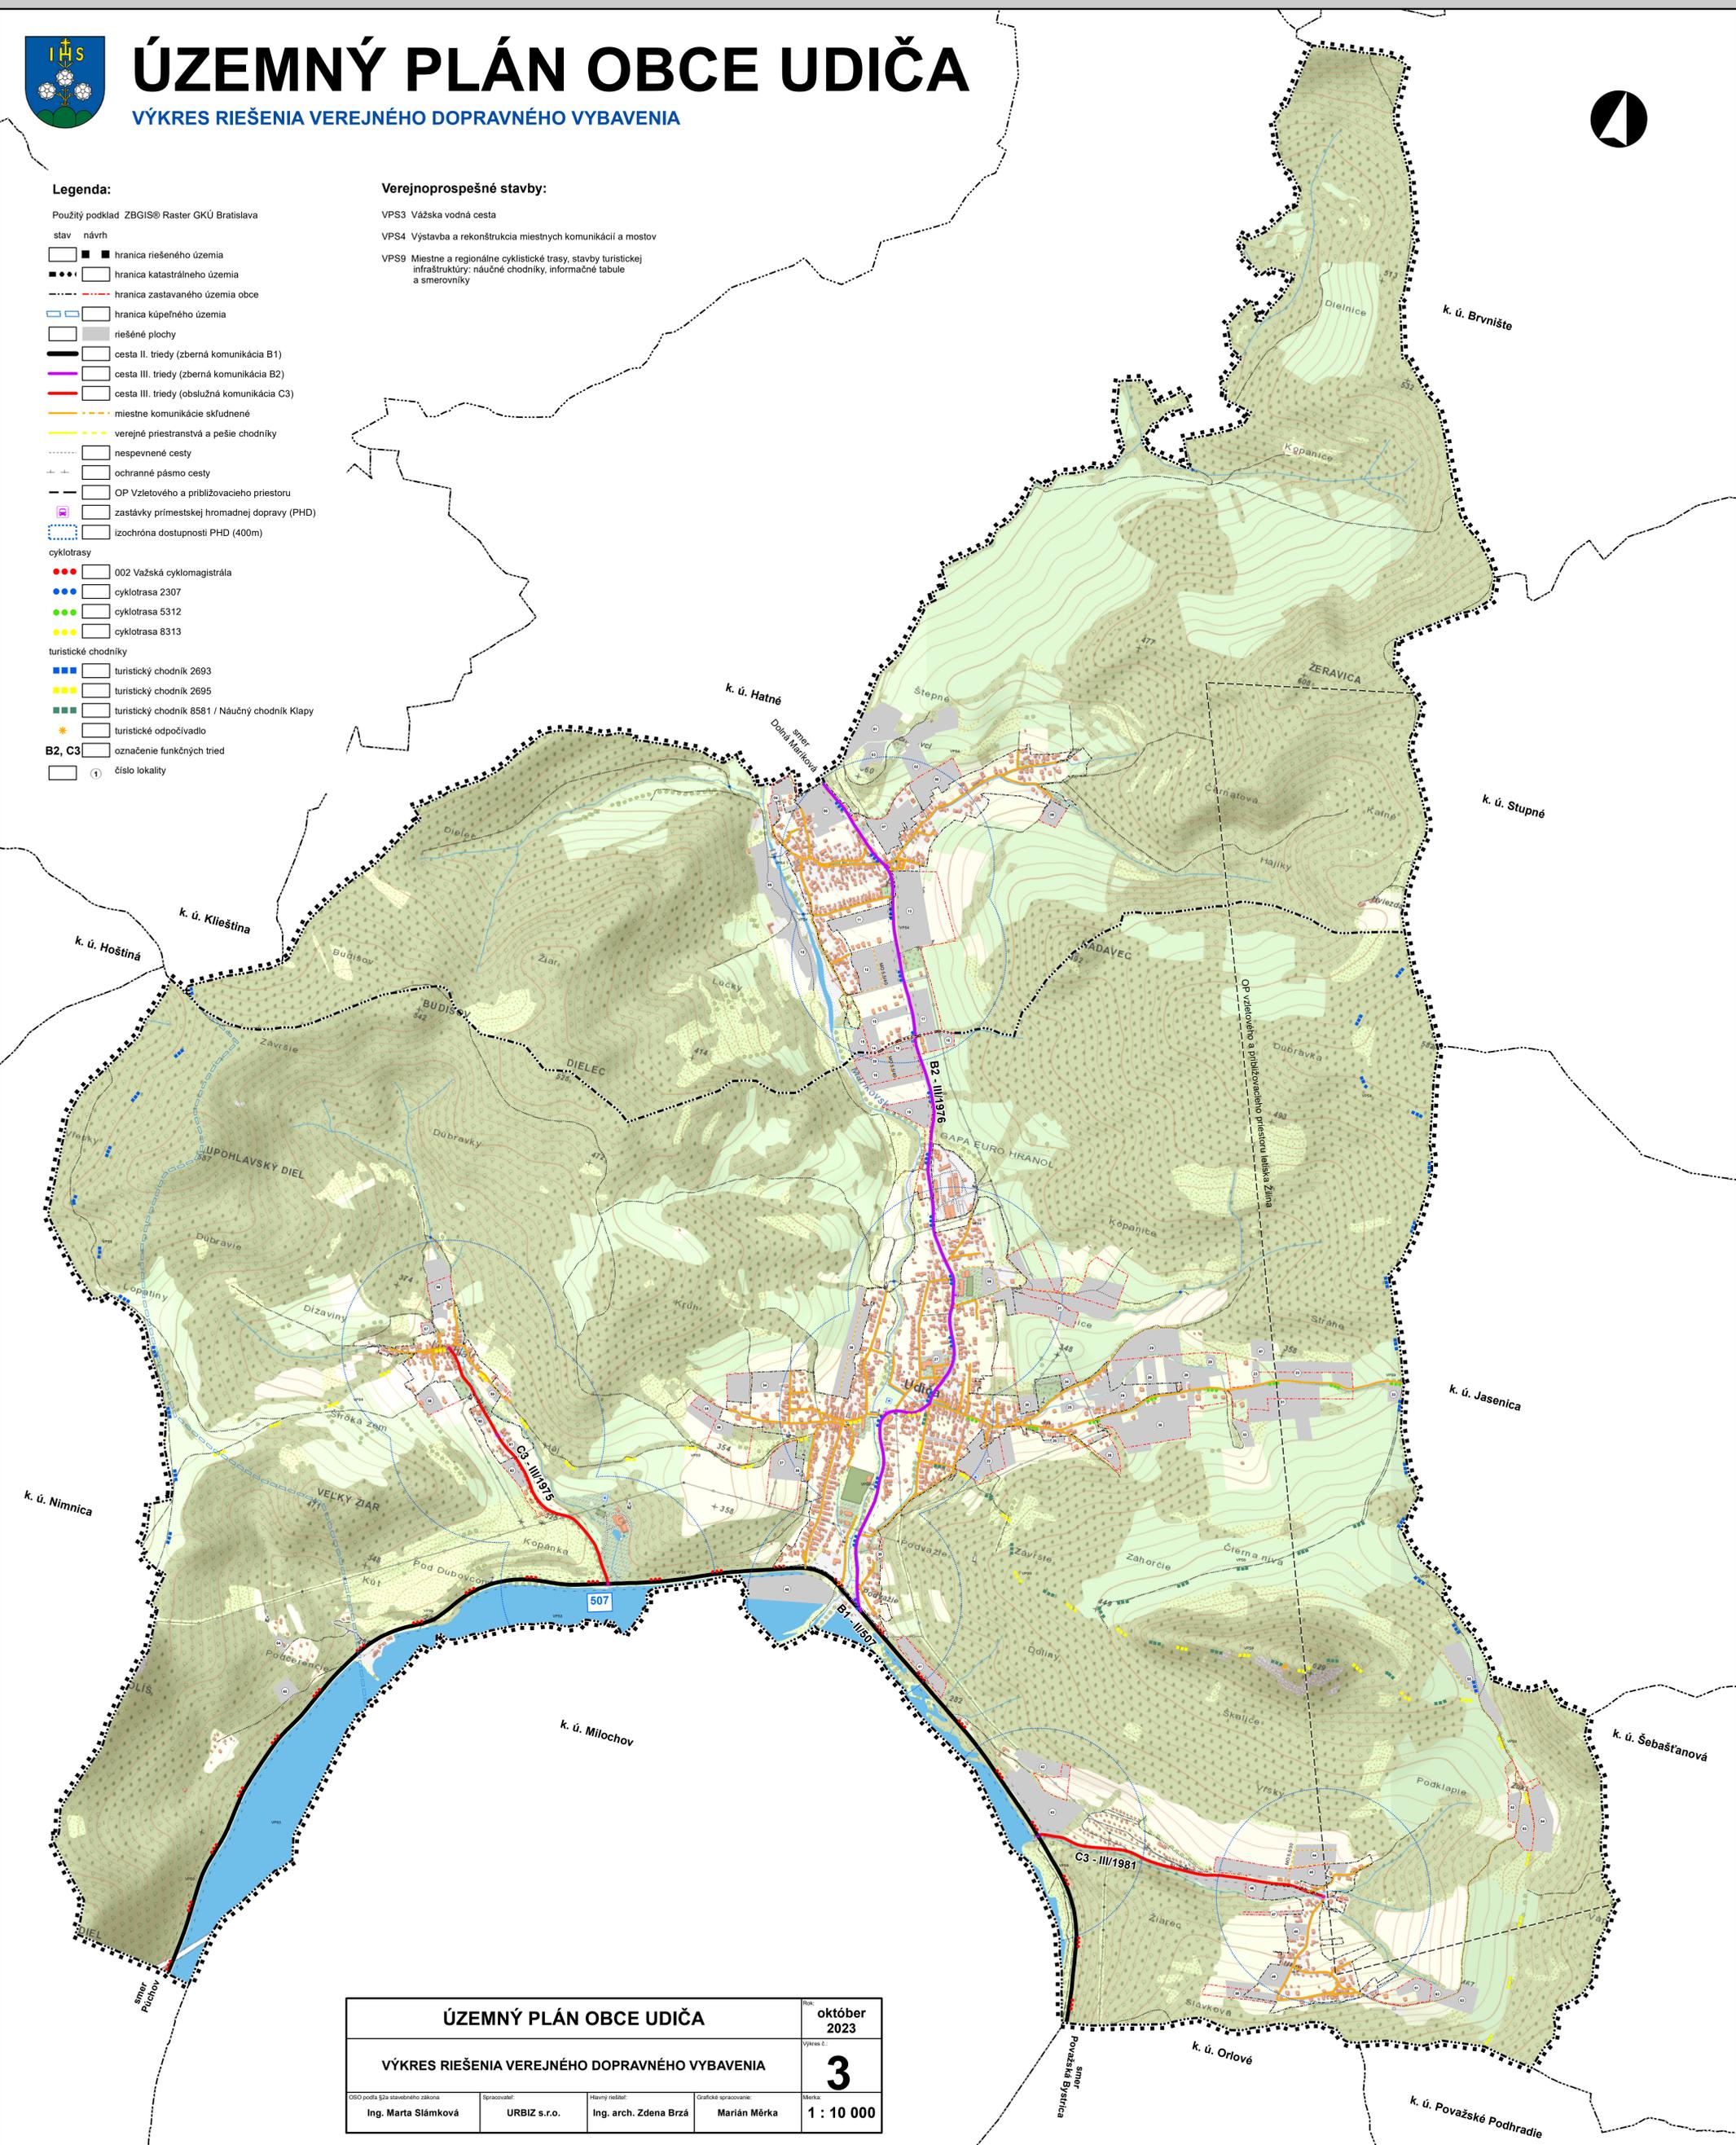

<b>ÚZEMNÝ PLÁN OBCE UDIČA</b>				Rok: <b>október 2023</b>
<b>VÝKRES RIEŠENIA VEREJNÉHO DOPRAVNÉHO VYBAVENIA</b>				vydav. č.: <b>3</b>
OSO podľa §2a stavebného zákona	Spracovateľ:	Hlavný inžinier:	Grafická spracovanie:	Merka:
Ing. Marta Slámková	URBIZ s.r.o.	Ing. arch. Zdena Brzá	Marián Měrka	<b>1 : 10 000</b>