

ÚZEMNÝ PLÁN OBCE UDIČA

VÝKRES RIEŠENIA VEREJNÉHO DOPRAVNÉHO VYBAVENIA




Legenda:

Použitý podklad: ZBGIS® Raster GKÚ Bratislava

- stav návrh
- hranica riešeného územia
 - hranica katastrálneho územia
 - hranica zastavaného územia obce
 - hranica kúpeľného územia
 - rozvojové plochy
 - cesta II. triedy (zberná komunikácia B1)
 - cesta III. triedy (zberná komunikácia B2)
 - cesta III. triedy (obslužná komunikácia C3)
 - miestne cesty
 - verejné priestranstvá a pešie chodníky
 - nespevnené cesty
 - ochranné pásmo cesty
 - OP Vzletového a približovacieho priestoru
 - zastávky prímestskej hromadnej dopravy (PHD)
 - izochróna dostupnosti PHD (400m)
 - cyklotrasy
 - 002 Vážska cyklomagistrála
 - cyklotrasa 2307
 - cyklotrasa 5312
 - cyklotrasa 8313
 - turistické chodníky
 - turistický chodník 2693
 - turistický chodník 2695
 - turistický chodník 8581 / Náučný chodník Klapy
 - turistické odpadové
 - B2, C3 označenie funkčných tried
 - číslo lokality

Verejnoprospešné stavby:

- VPS3 Vážska vodná cesta
- VPS4 Výstavba a rekonštrukcia miestnych komunikácií a mostov
- VPS9 Miestne a regionálne cyklistické trasy, stavby turistickej infraštruktúry: náučné chodníky, informačné tabule a smerovníky

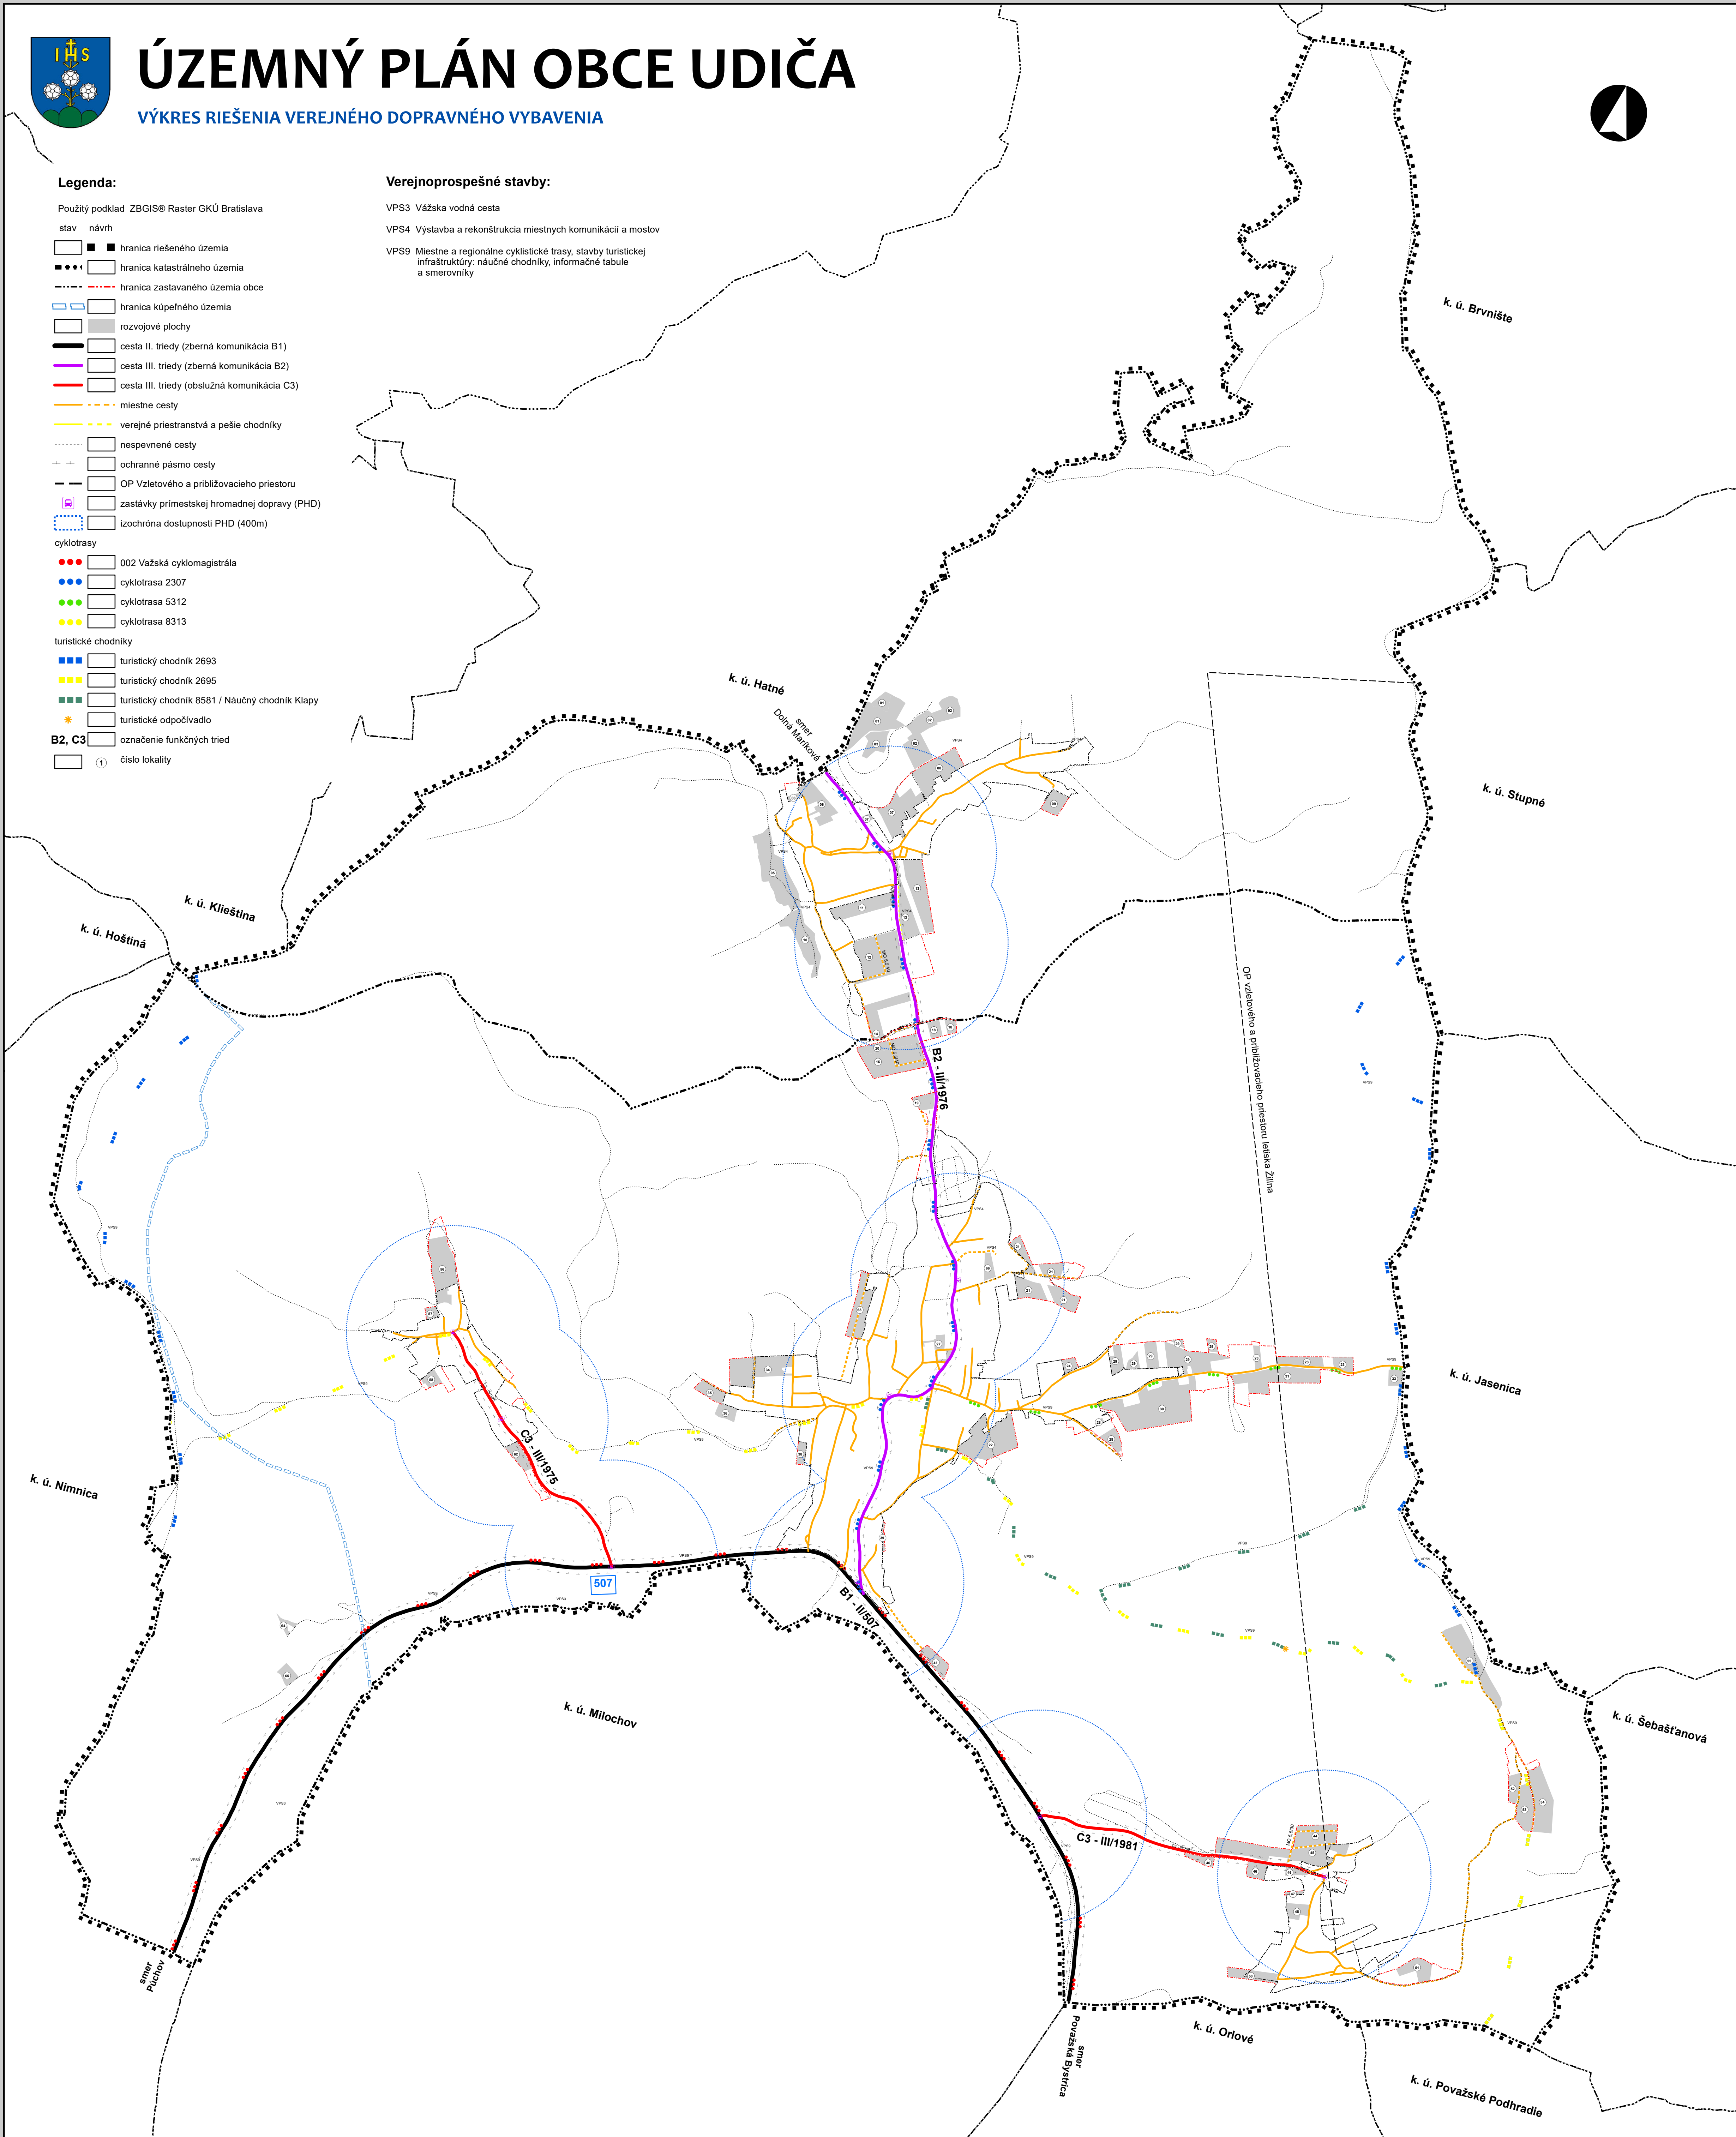

SCHVAĽOVACIA DOLOŽKA

Schvaľovací orgán: OBECNÉ ZASTUPITEĽSTVO V UDIČI,
Číslo uznesenia: 9 / 2025
Dátum schválenia: 10. február 2025

PETER CHOCHLÍK
STAROSTA OBCE

ÚZEMNÝ PLÁN OBCE UDIČA

OBSTARÁVATEĽ: O B E C U D I Č A, OKRES POVAŽSKÁ BYSTRICA, TREŇCIANSKY KRAJ
OSO PODĽA §2 STAVEBNÉHO ZÁKONA: ING. Marta Slámková, SL-ATRAM s.r.o.
SPRACOVATEĽ: URBIZ s.r.o., ZODPOVEDNÝ RIEŠITEĽ: Ing. arch. Zdenka Brzá
GRAFICKÉ SPRACOVANIE: Marián Mierka

3

VÝKRES RIEŠENIA VEREJNÉHO
DOPRAVNÉHO VYBAVENIA

MIERKA MAPY 1 : 5 000

DÁTUM: FEBRUÁR 2025