


# ÚZEMNÝ PLÁN OBCE UDIČA

VÝKRES RIEŠENIA VEREJNÉHO TECHNICKÉHO VYBAVENIA OBCE

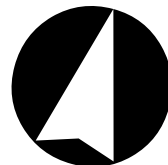

## Legenda:

Použitý podklad: ZBGIS® Raster GKÚ Bratislava

- stav návrh
- hranica riešeného územia
  - hranica katastrálneho územia
  - hranica zastavaného územia obce
  - hranica kúpeľného územia
  - riešené plochy
  - elektrické vedenie 22 kV
  - NN elektrické vedenie
  - trafostanice 22 / 0,4 kV
  - ochranné pásmo vodných zdrojov
  - vodovod Považská Bystrica - Horná Mariková
  - vodovod Považská Bystrica - Horná Mariková
  - vodovod Upohlav
  - vodný zdroj / vodojem
  - kanalizácia Marikovská dolina
  - kanalizácia Marikovská dolina
  - čistička odpadových vôd
  - telekomunikačné vedenie
  - ochranné pásmo lesných pozemkov
  - ochranné pásmo el. vedenia 22kV / cesta II. triedy
  - číslo lokality


## Verejnoprospešné stavby:

VPS1 Líniové stavby regionálneho prívodu skupinového vodovodu Považská Bystrica pre obce Papradnianskej a Marikovskej doliny

VPS2 Stavby pre regionálne odvádzanie odpadových vôd a ich čistenie v aglomerácii Udiča

VPS5 Výstavba a prestavba zariadení miestneho významu na rozvod elektriny, prestavba trafostaníc 22/0,4 kVA

VPS6 Výstavba vodohospodárskych stavieb - verejné rozvody pitnej vody, vybudovanie vodojemu, zachytenie prameňov pitnej vody s ochranným pásmom I° PHO, dobudovanie miestnej verejnej siete Kanalizácie a verejné stavby pre hospodárenie s dažďovou vodou

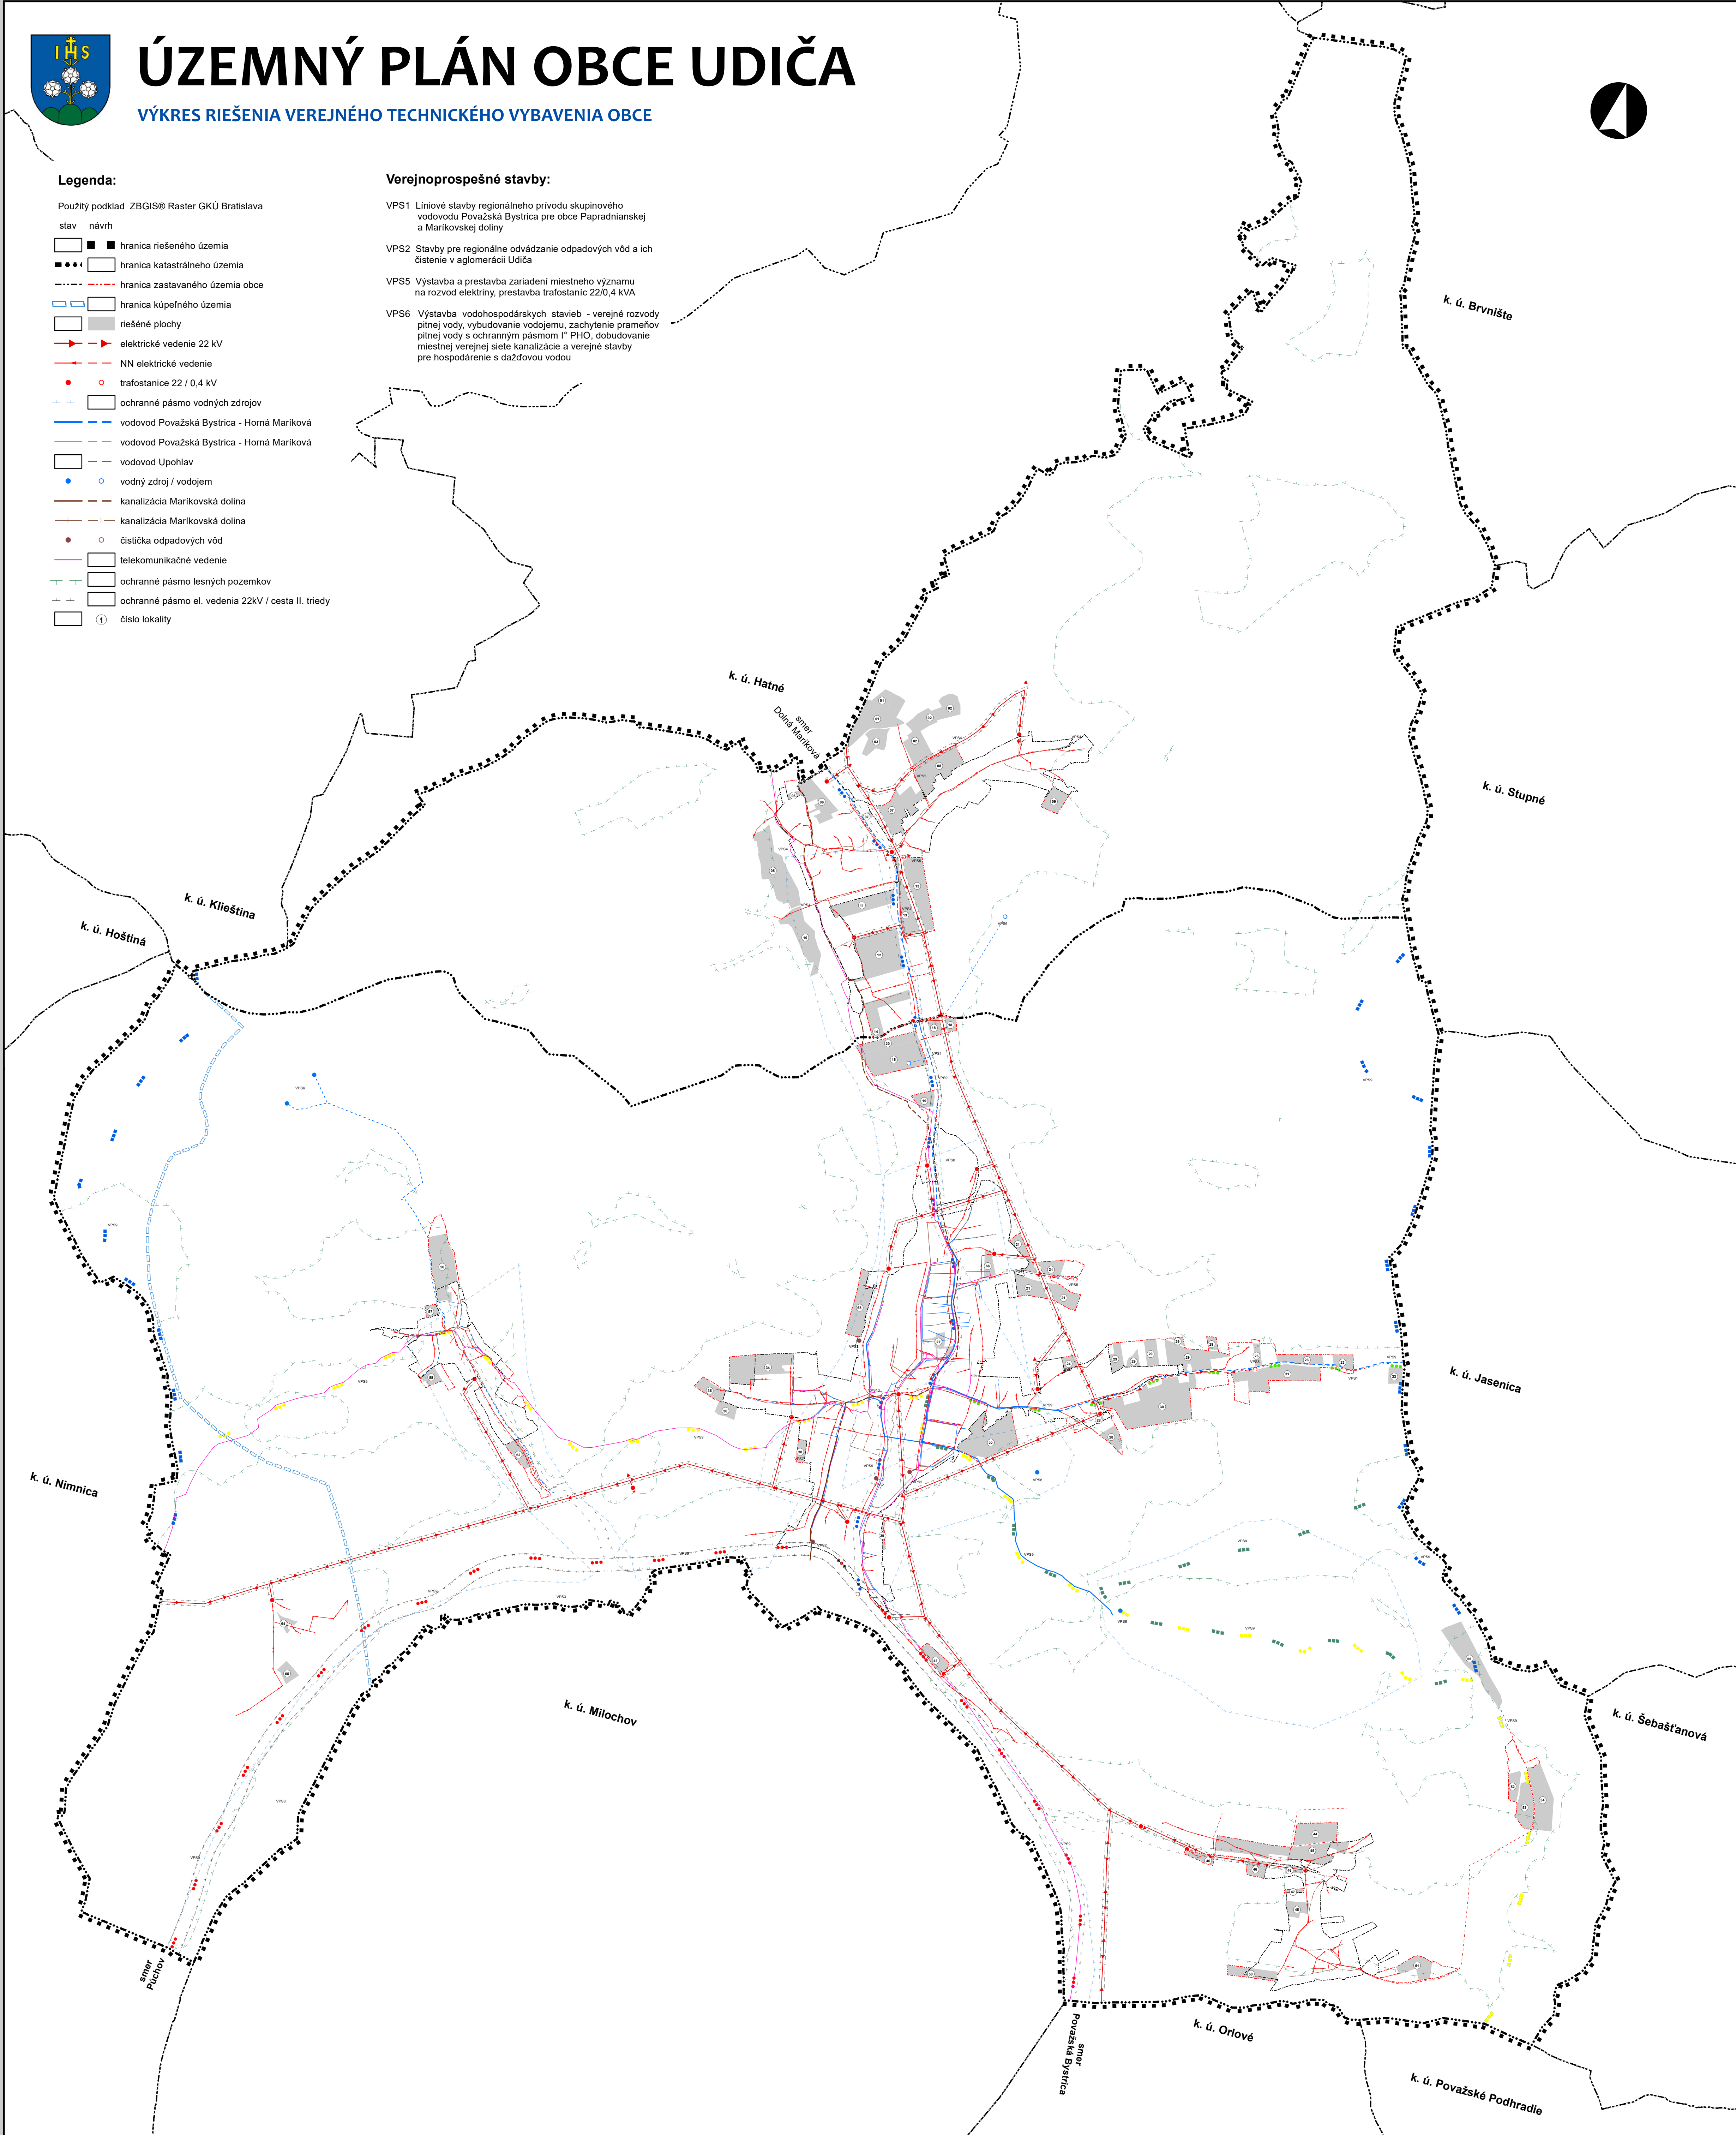

## SCHVAĽOVACIA DOLOŽKA

Schvaľovací orgán: OBECNÉ ZASTUPITEĽSTVO V UDIČI,  
Číslo uznesenia: 9 / 2025  
Dátum schválenia: 10. február 2025

PETER CHOCHLÍK  
STAROSTA OBCE

## ÚZEMNÝ PLÁN OBCE UDIČA

OBSTARÁVATEĽ: O B E C U D I Č A, OKRES POVAŽSKÁ BYSTRICA, TREŇCIANSKY KRAJ  
OSO PODĽA §2 STAVEBNÉHO ZÁKONA: ING. Marta Slámková, SL-ATRAM s.r.o.  
SPRACOVATEĽ: URBIZ s.r.o., ZODPOVEDNÝ RIEŠITEĽ: Ing. arch. Zdenka Brzá  
GRAFICKÉ SPRACOVANIE: Marián Mierka

4

MIERKA MAPY 1 : 5 000

VÝKRES RIEŠENIA VEREJNÉHO  
TECHNICKÉHO VYBAVENIA OBCE

DÁTUM: FEBRUÁR 2025